VKV
Vermessungs- und Katasterverwaltung Niedersachsen

Präsentation der Liegenschaften

Maßstab 1:800

Verwendung nur für eigene, nichtwirtschaftliche Zwecke

Behörde für GLL Braunschweig Domänenverwaltung

Gemeinde: Pattensen, Stadt
Gemarkung: Pattensen
Flur: 7
Flurstück: 00052/022

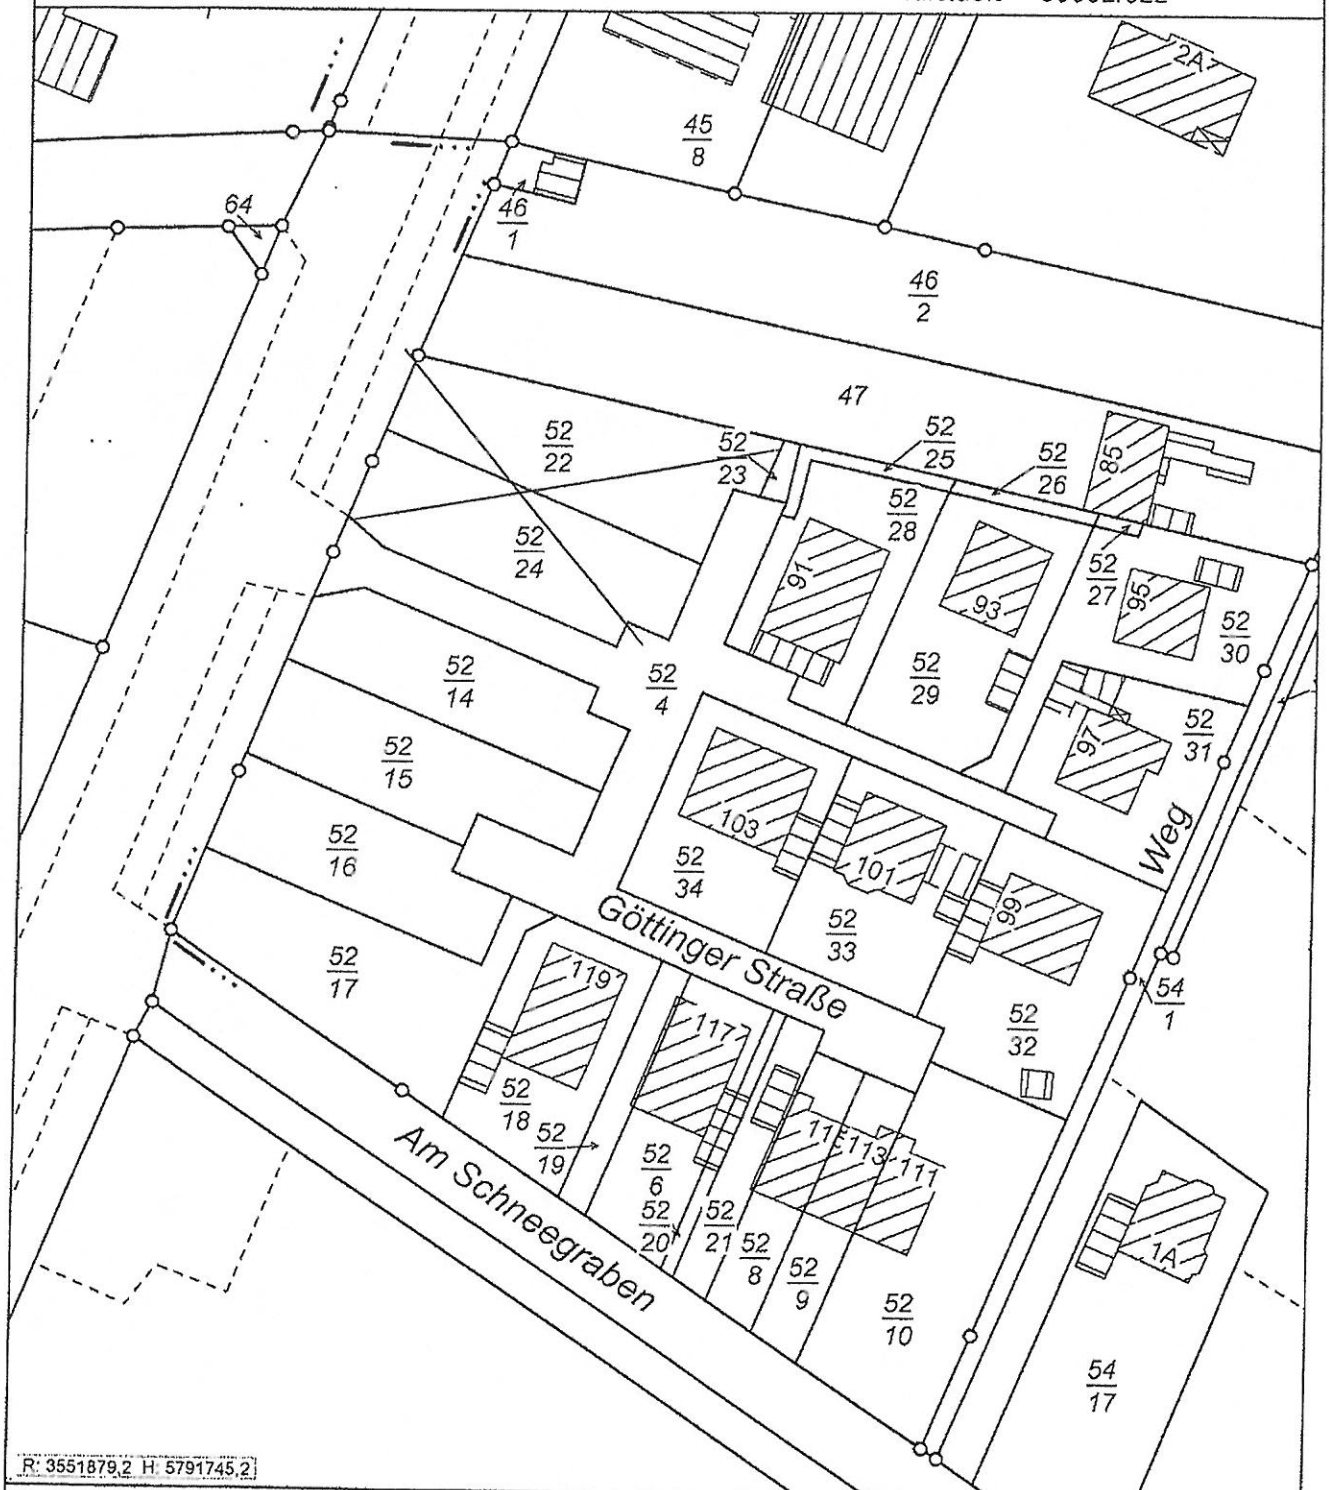

R: 3551879,2 H: 5791745,2

Verantwortlich für den Inhalt
Behörde für GLL Hannover
- Katasteramt -
Bereitgestellt durch
Behörde für GLL Braunschweig
Domänenverwaltung
Zeichen:
Datum: 06.08.2009

Diese amtliche Präsentation und die ihr zugrunde liegenden Angaben des amtlichen Vermessungswesens sind nach §5 des Niedersächsischen Gesetzes über das amtliche Vermessungswesen vom 12. Dezember 2002 (Nds. GVBl 2003) geschützt. Die Verwertung für nichteigene oder wirtschaftliche Zwecke und die öffentliche Wiedergabe ist nur mit Erlaubnis der zuständigen Vermessungs- und Katasterbehörde zulässig.

Die Grundrissdarstellung ist aus einer Karte kleineren Maßstabs abgeleitet; eventuell eingeschränkte Genauigkeit.